


PROSTOR NIJE NAMIJENJEN ZA ODRŽAVANJE PRIGODNE  
PRODAJE I SKLADIŠTENJA/ODLAGANJA ROBE

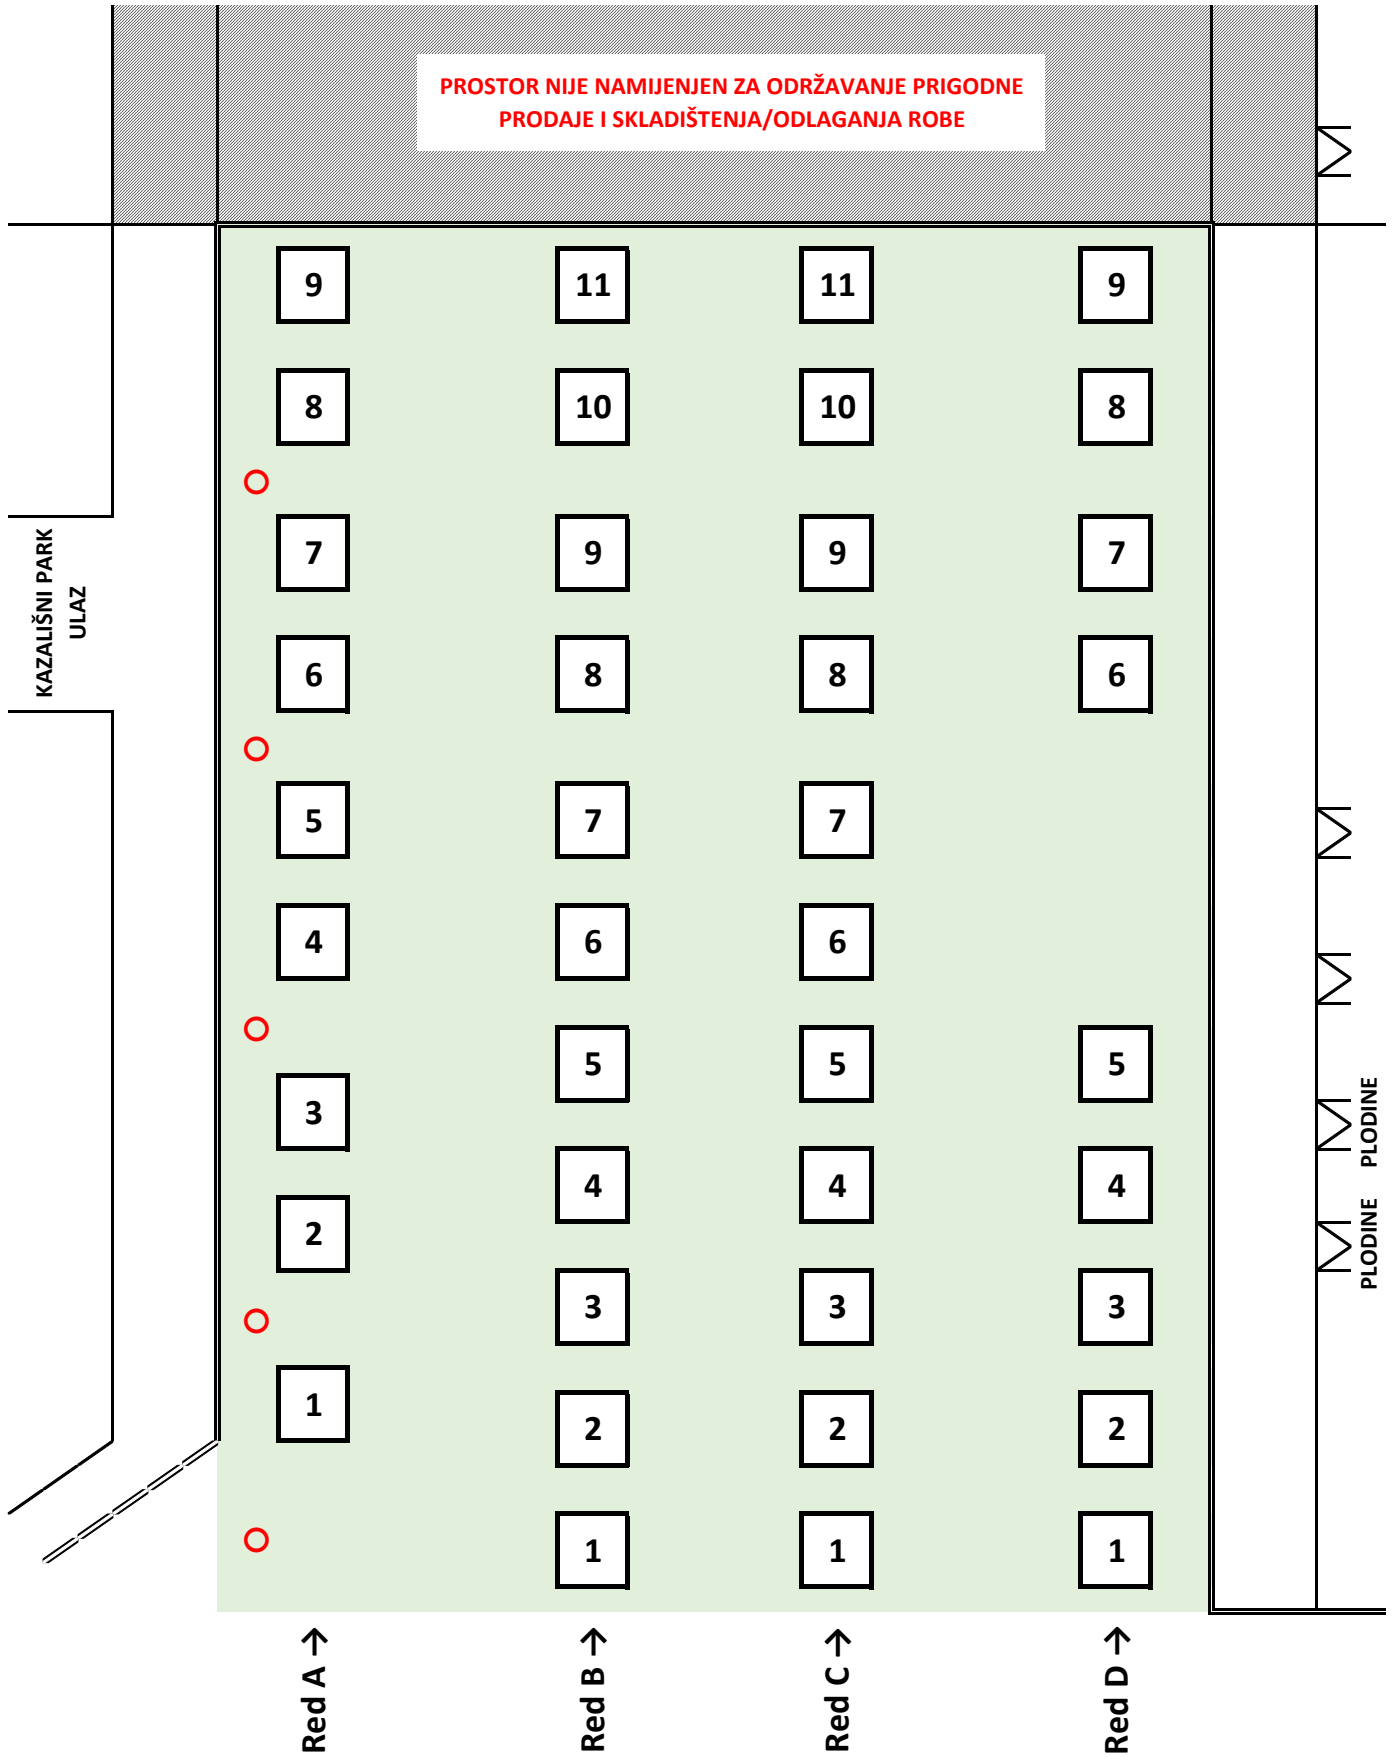

 Prostor namijenjen za održavanje Prigodne prodaje cvijeća (Blagdan Svi sveti)

 Prodajna mjesta namijenjena za izlaganje i prodaju cvijeća (Blagdan Svi sveti)

 Rasvjetni stup